


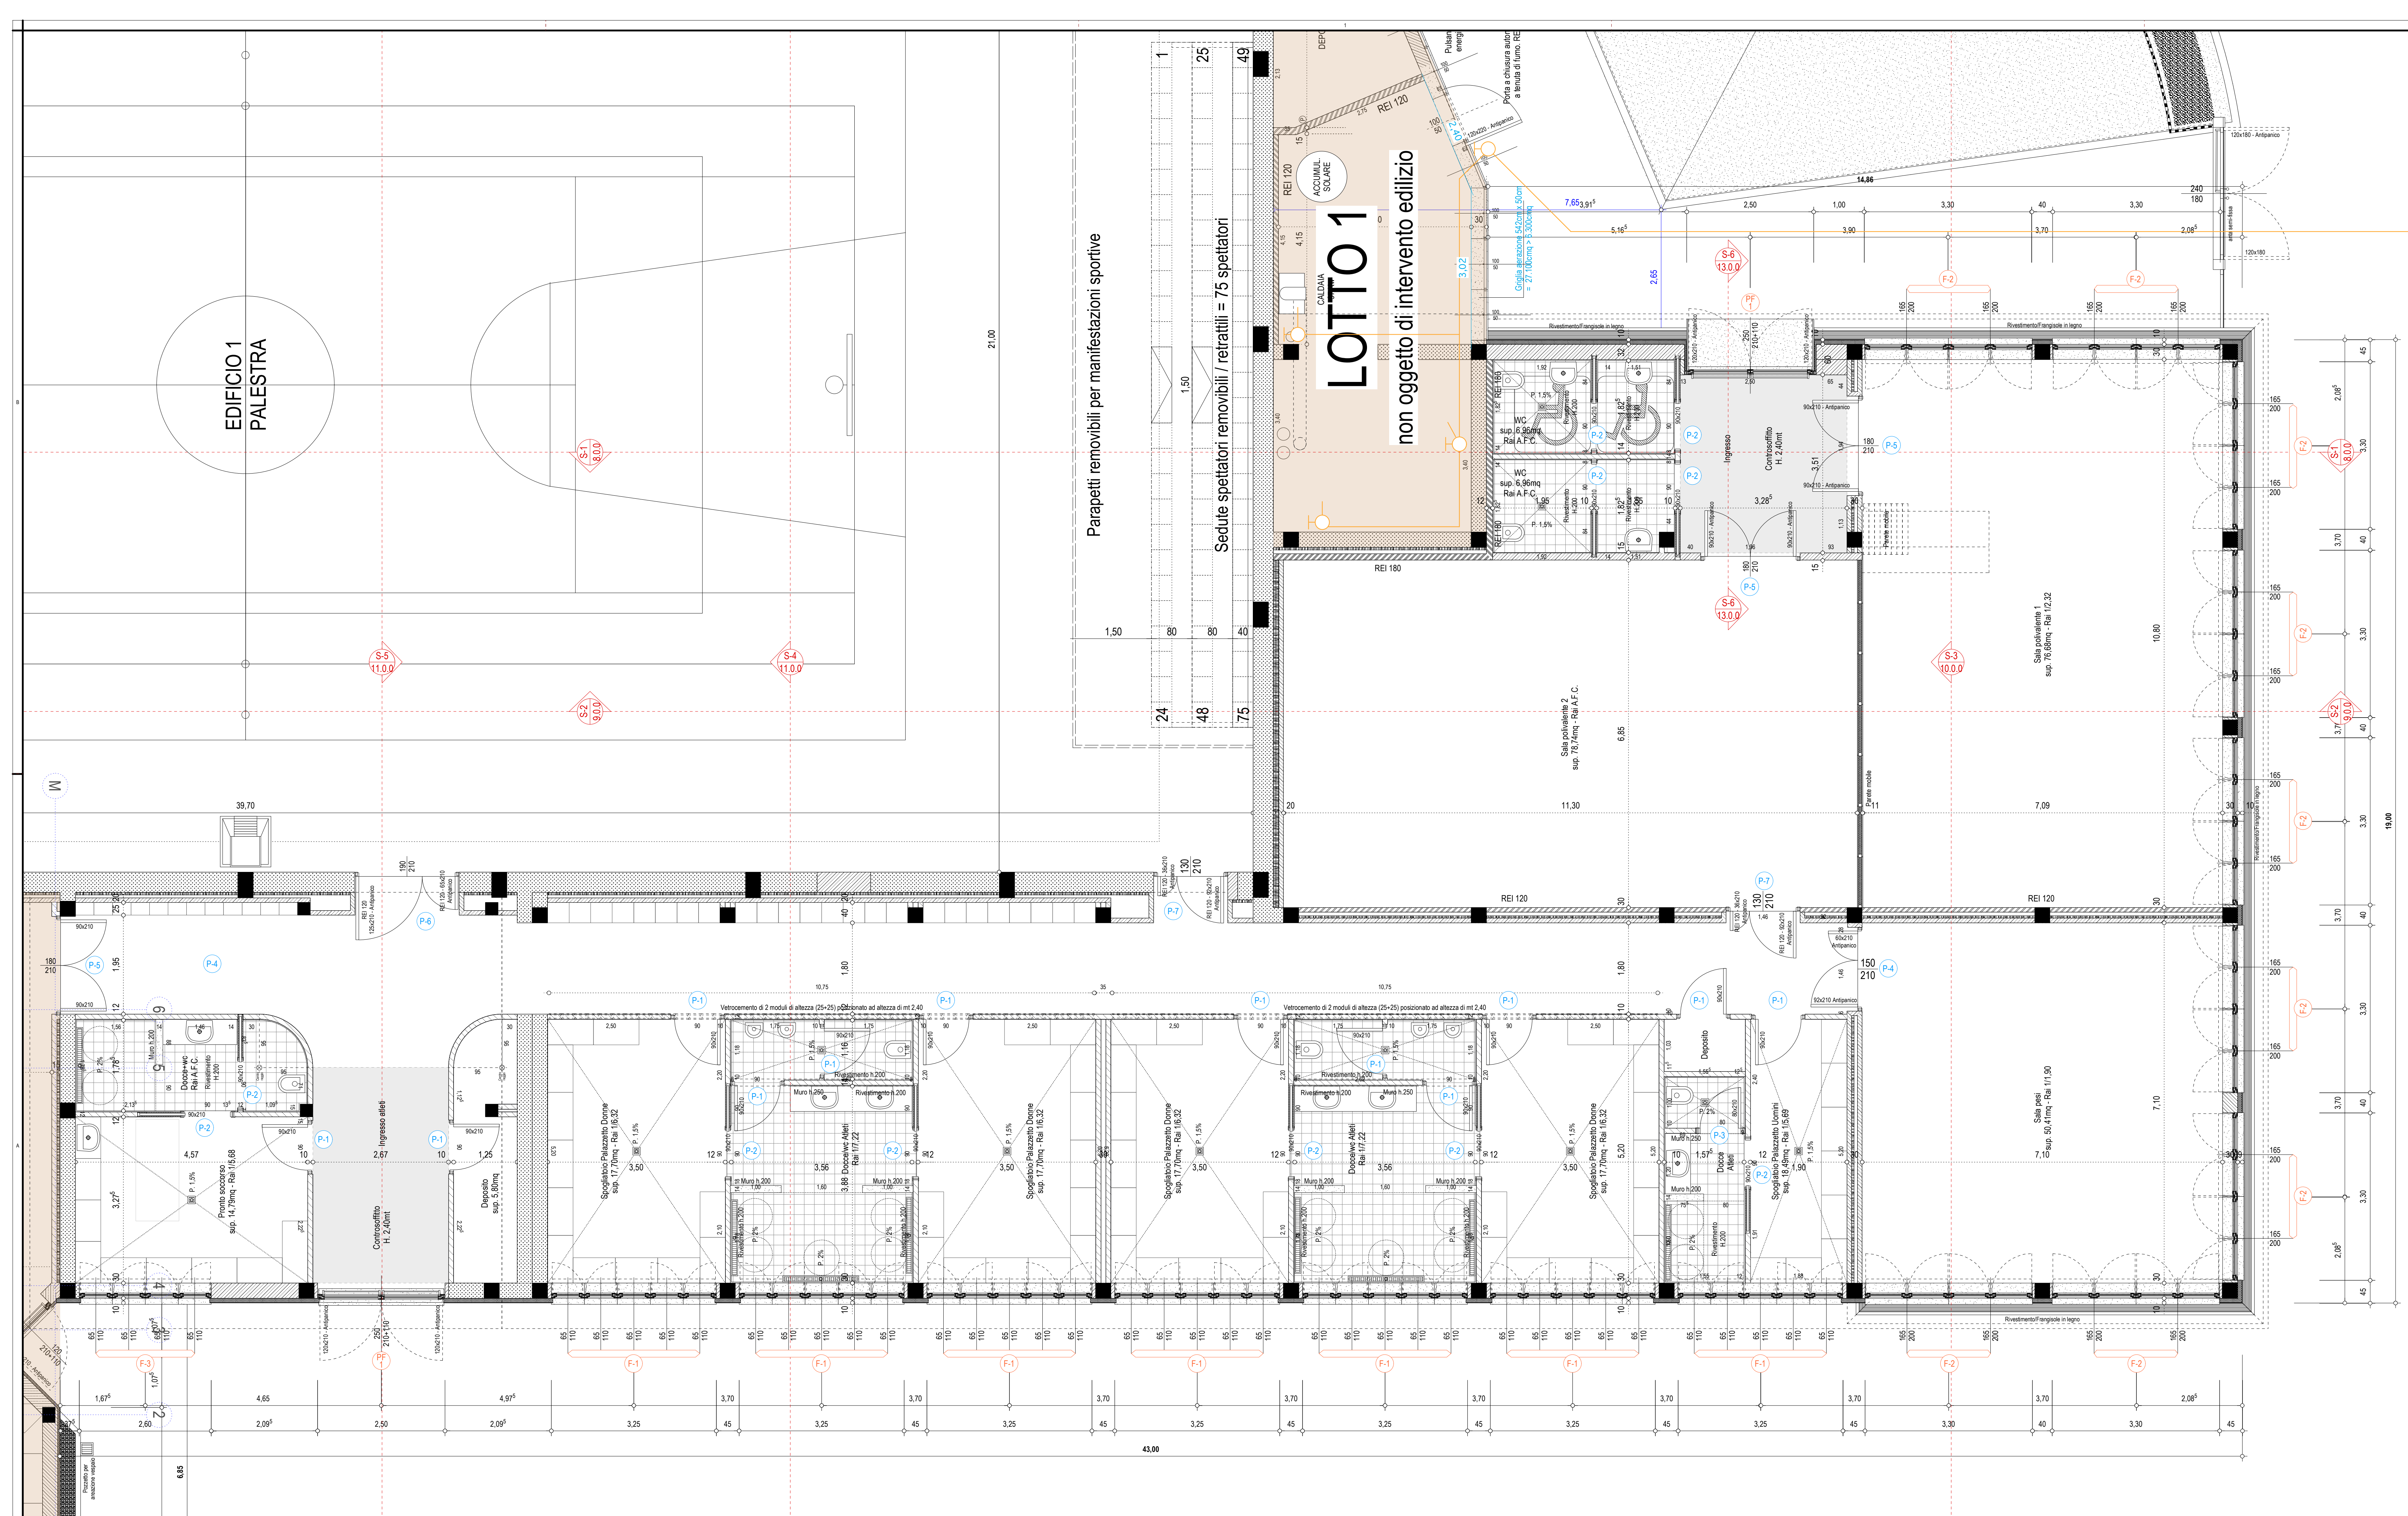

KEYPLAN

scala keyplan 1/1200

LEGENDA TIPOLOGIE MURATURE

- Strutture portanti in elevazione realizzate in C.A. REI 120/180
- Murature portanti interrato/box realizzate in C.A. REI 120/180
- Strutture portanti in elevazione scale in C.A. REI 120/180
- Strutture portanti inferiori realizzate in C.A. REI 120/180
- Murature Tagliafuoco REI 180 realizzate in blocchetti in CLS
- Murature Tagliafuoco REI 120 realizzate in blocchetti in CLS
- Murature Tagliafuoco REI 30 realizzate in blocchetti in CLS
- Murature portanti semi-portanti realizzate in blocchetti tipo DoppioUNI, Svizzera, Poroton, CLS
- Murature tamponamento in laterizio forato sp.12cm
- Murature realizzate in laterizio forato sp.8cm
- Murature tamponamento in laterizio forato sp.8cm
- Murature realizzate in laterizio forato sp.8cm
- Isolamento termico "cappotto" in pannelli rigidi di polistirene sp.6+1cm
- Isolam. termico: pannelli di polistirene sp.3cm
- Isolam. fonico: materassino di fibra naturale sp.4cm
- Isolamento termico in pannelli rigidi di polistirene Sp.5+5cm

Comittente

PROVINCIA DI MILANO

COMUNE DI BELLUSCO

Piazza Fratelli Kennedy 1 - Bellusco - MI - 039.620831

Progetto

AMMODERNAMENTO E RISTRUTTURAZIONE IMPIANTI SPORTIVI DI VIA PASCOLI

Oggetto

LOTTO 2
Corpo 1 - Ristrutturazione spogliatoi esistenti
Corpo 2 - Ristrutturazione palestra esistente

Fase

PROGETTO ESECUTIVO

Tavola

CORPO 1 - PIANTA PIANO TERRA

Data

20/02/2009

Variente

Scala

1:50

Dimensione disegno

(60x105) MC

Revisioni - Varianti

Oggetto

non sono state emesse varianti

Data

20/02/2009

Progettata Architettonica

A&U - Associati
Arch. Matteo Casati - Arch. Giuseppe Ildefonso Motta

via Pio XI, 7a - 20050 - Ronco Briantino (MI)
039.6079640 - e-mail au-associati@libero.it